
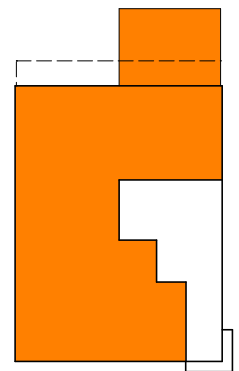


WOHNEN AM JANUSKOPF AUF NORDERNEY

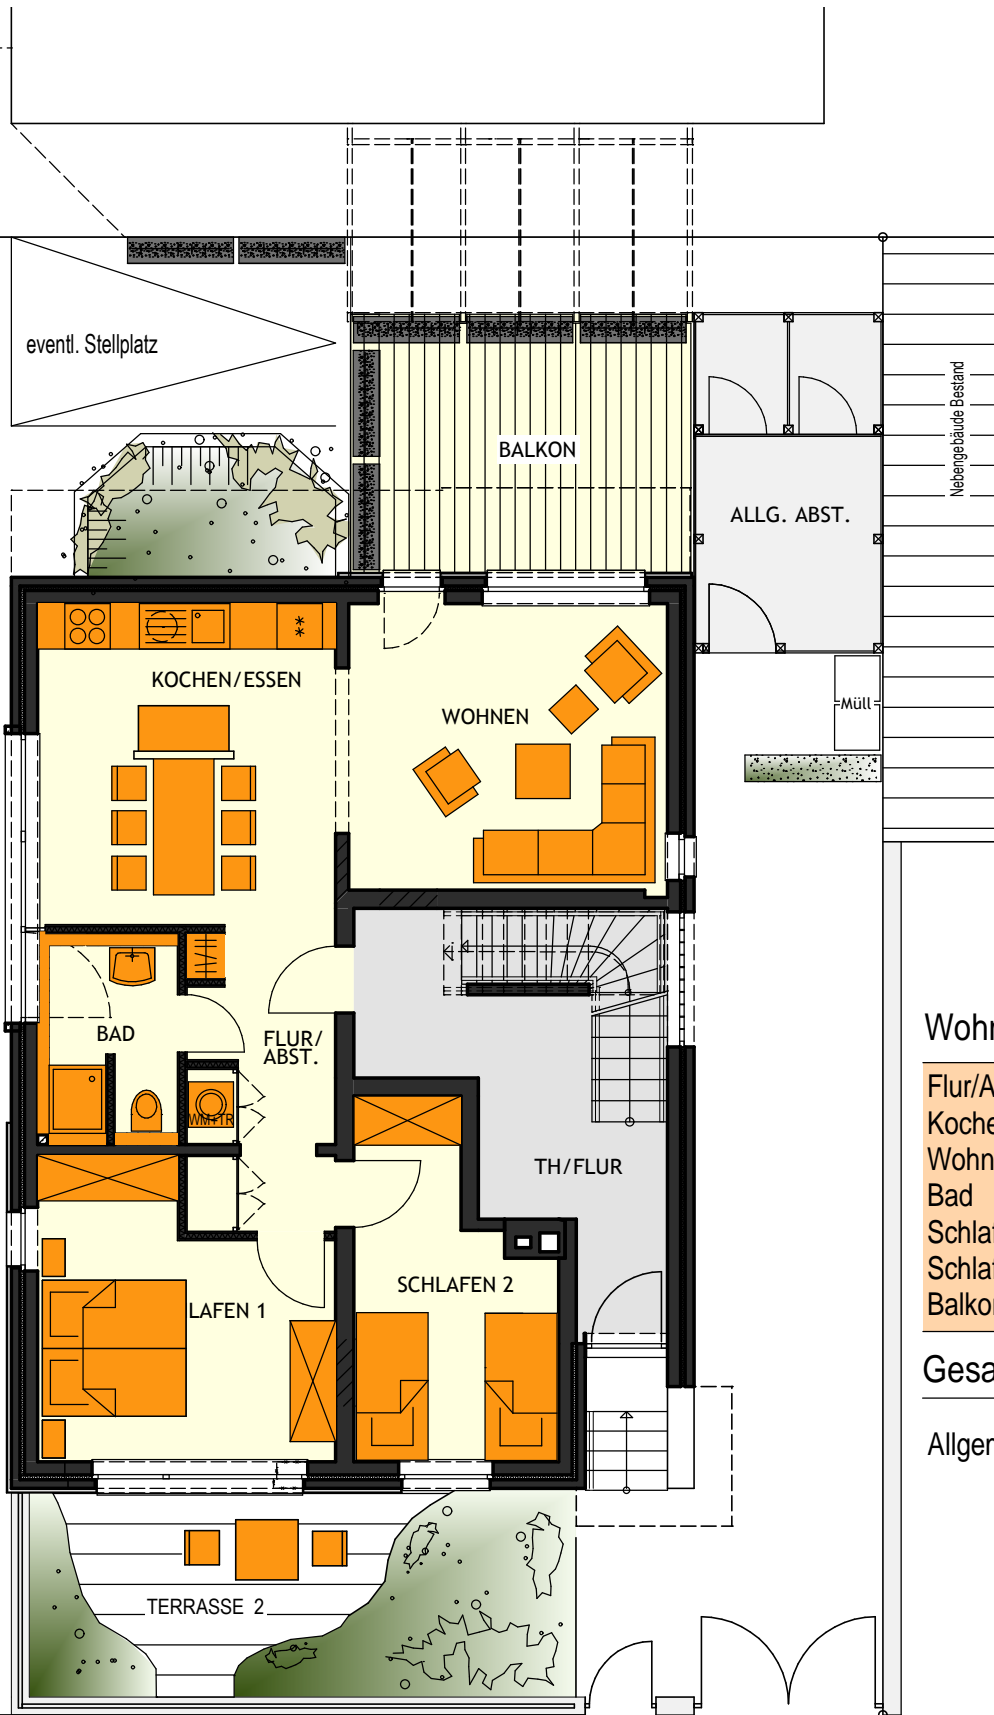

Wohnung 3 - Hochparterre m²

Flur/Abstellr.	7,72
Kochen/Essen	17,10
Wohnen	15,97
Bad	4,98
Schlafen 1	13,61
Schlafen 2	10,56
Balkon (14,53 m ² , 1/2 anteilig)	7,26

Gesamtwohnfläche 77,20

Allgemeiner Abstellraum vorhanden

HOCHPARTERRE

3 ZIMMER - HOCHPARTERRE - WHG 3

21.04.2008

MONIKA HÜPPE IMMOBILIEN, LANGENWEG 28, 26125 OLDENBURG
 TEL: (0441) 30846- FAX: 3046419 - IMMOBILIEN.HUEPPE @ EWETEL.NET